


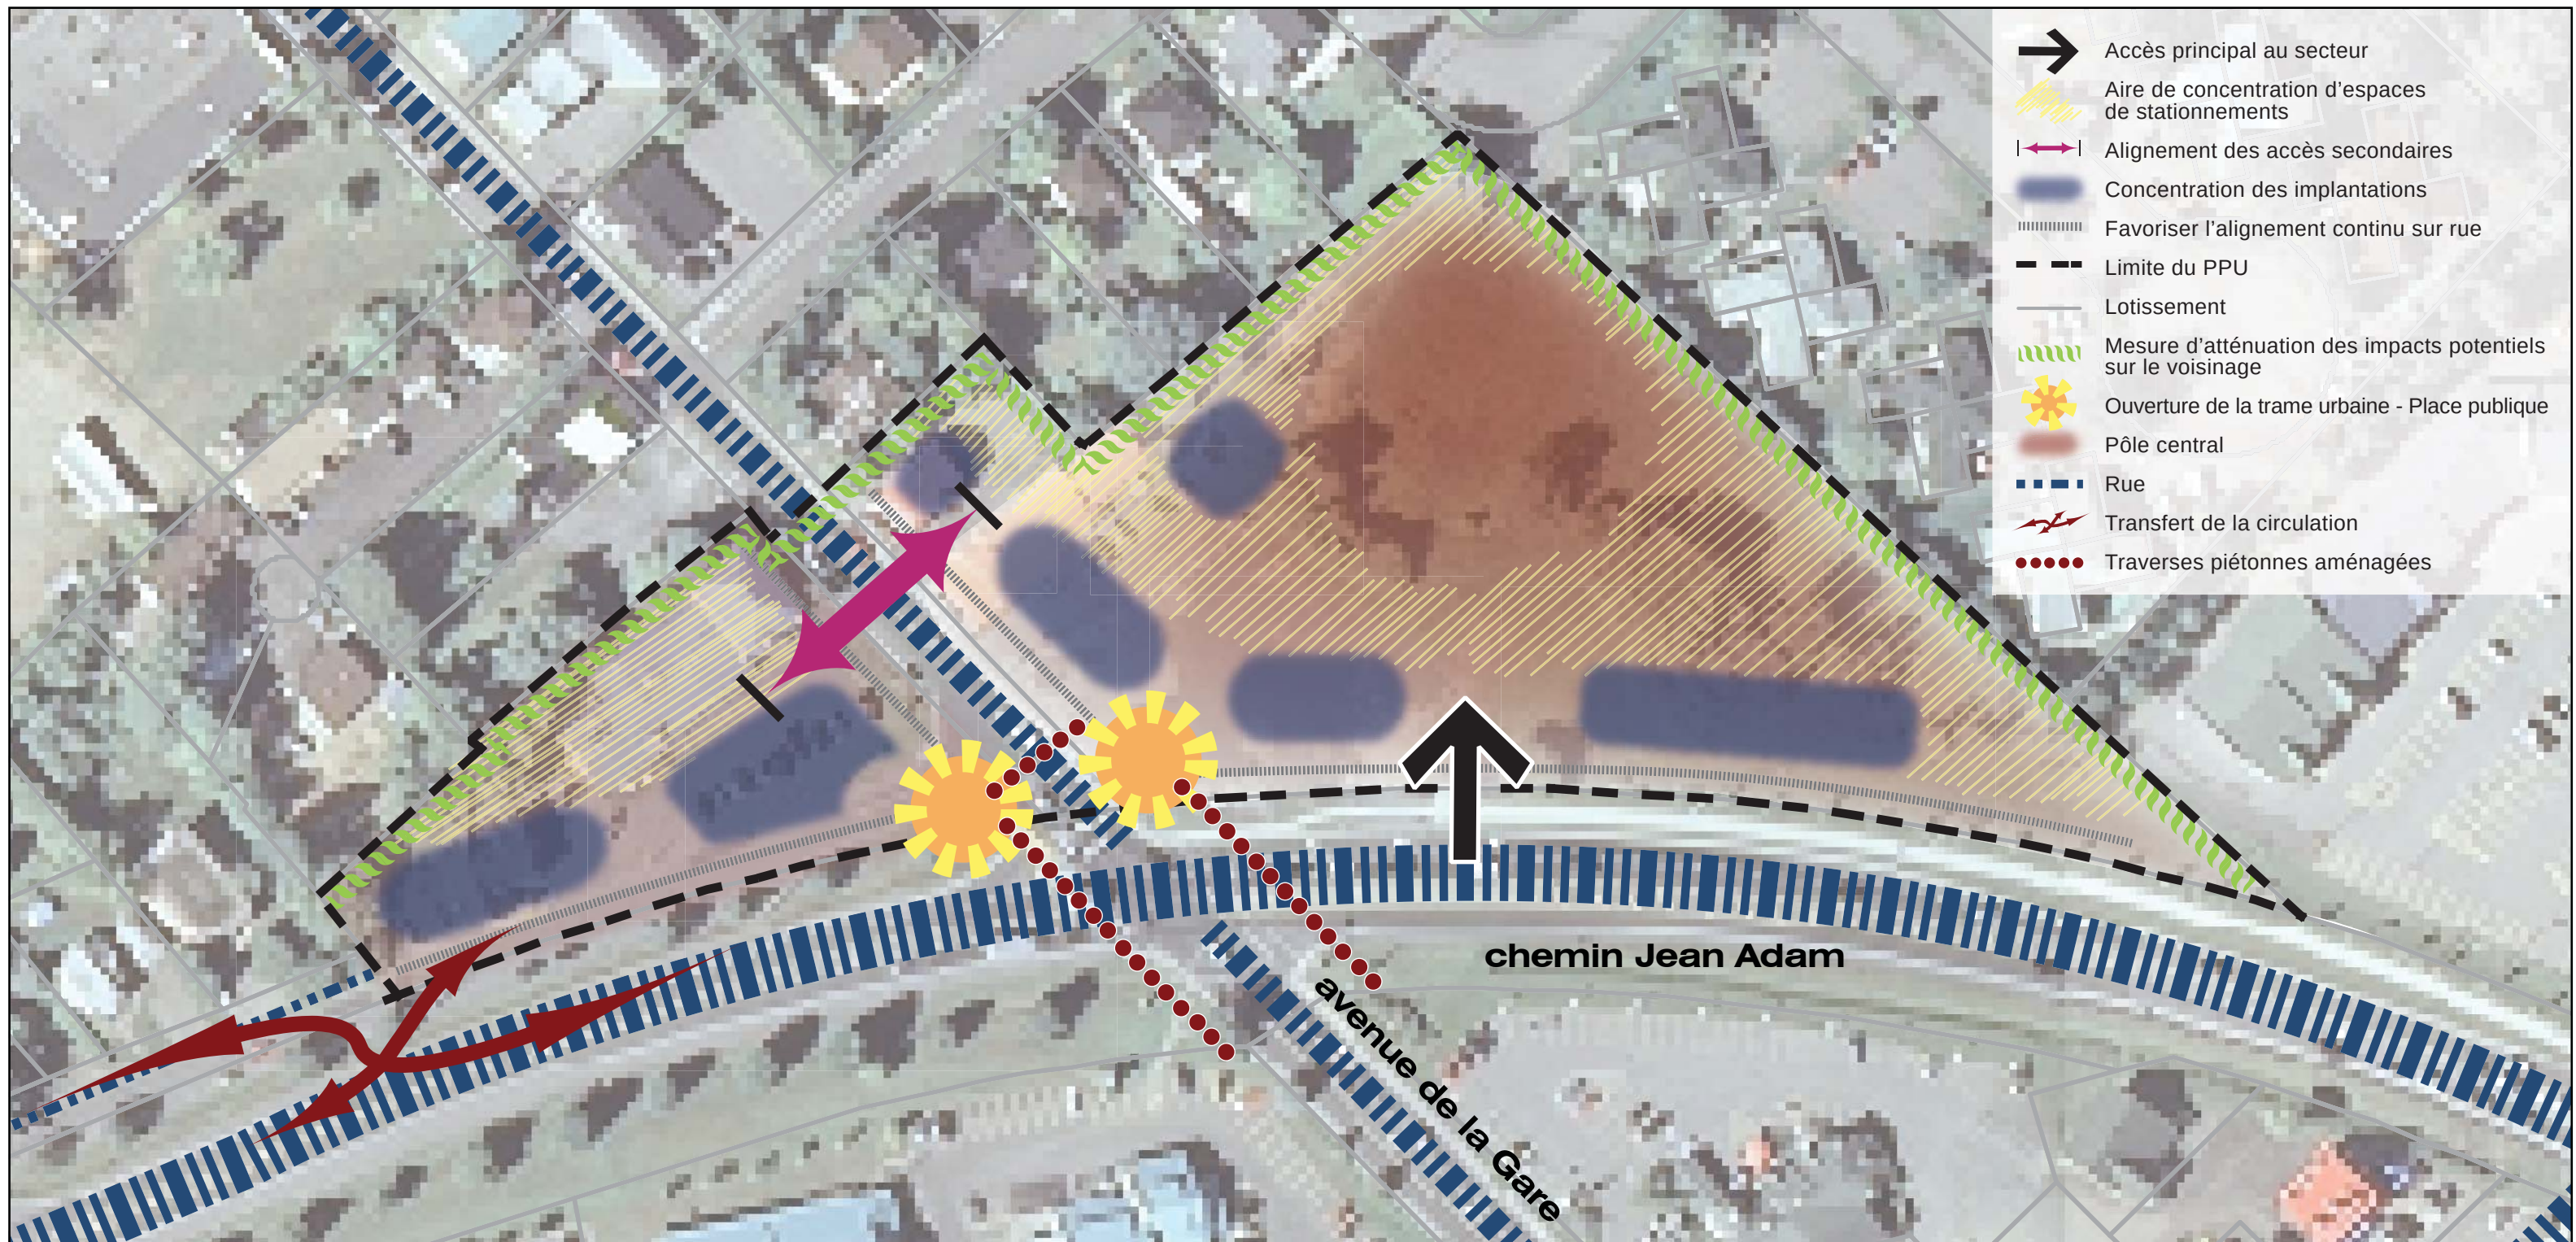

Ville de
Saint-Sauveur



Figure 9 - PPU du village

**Concept d'organisation spatiale
du secteur de Jean Adam et de la Gare**
(Espace de redéveloppement D)

Avril 2010 | No Dossier 1002-330 | ConceptOrgSpatale_01_v4_2010-4-1

...apur
urbanistes conseils
1 · 8 7 7 · 7 2 5 · 2 7 7 0